
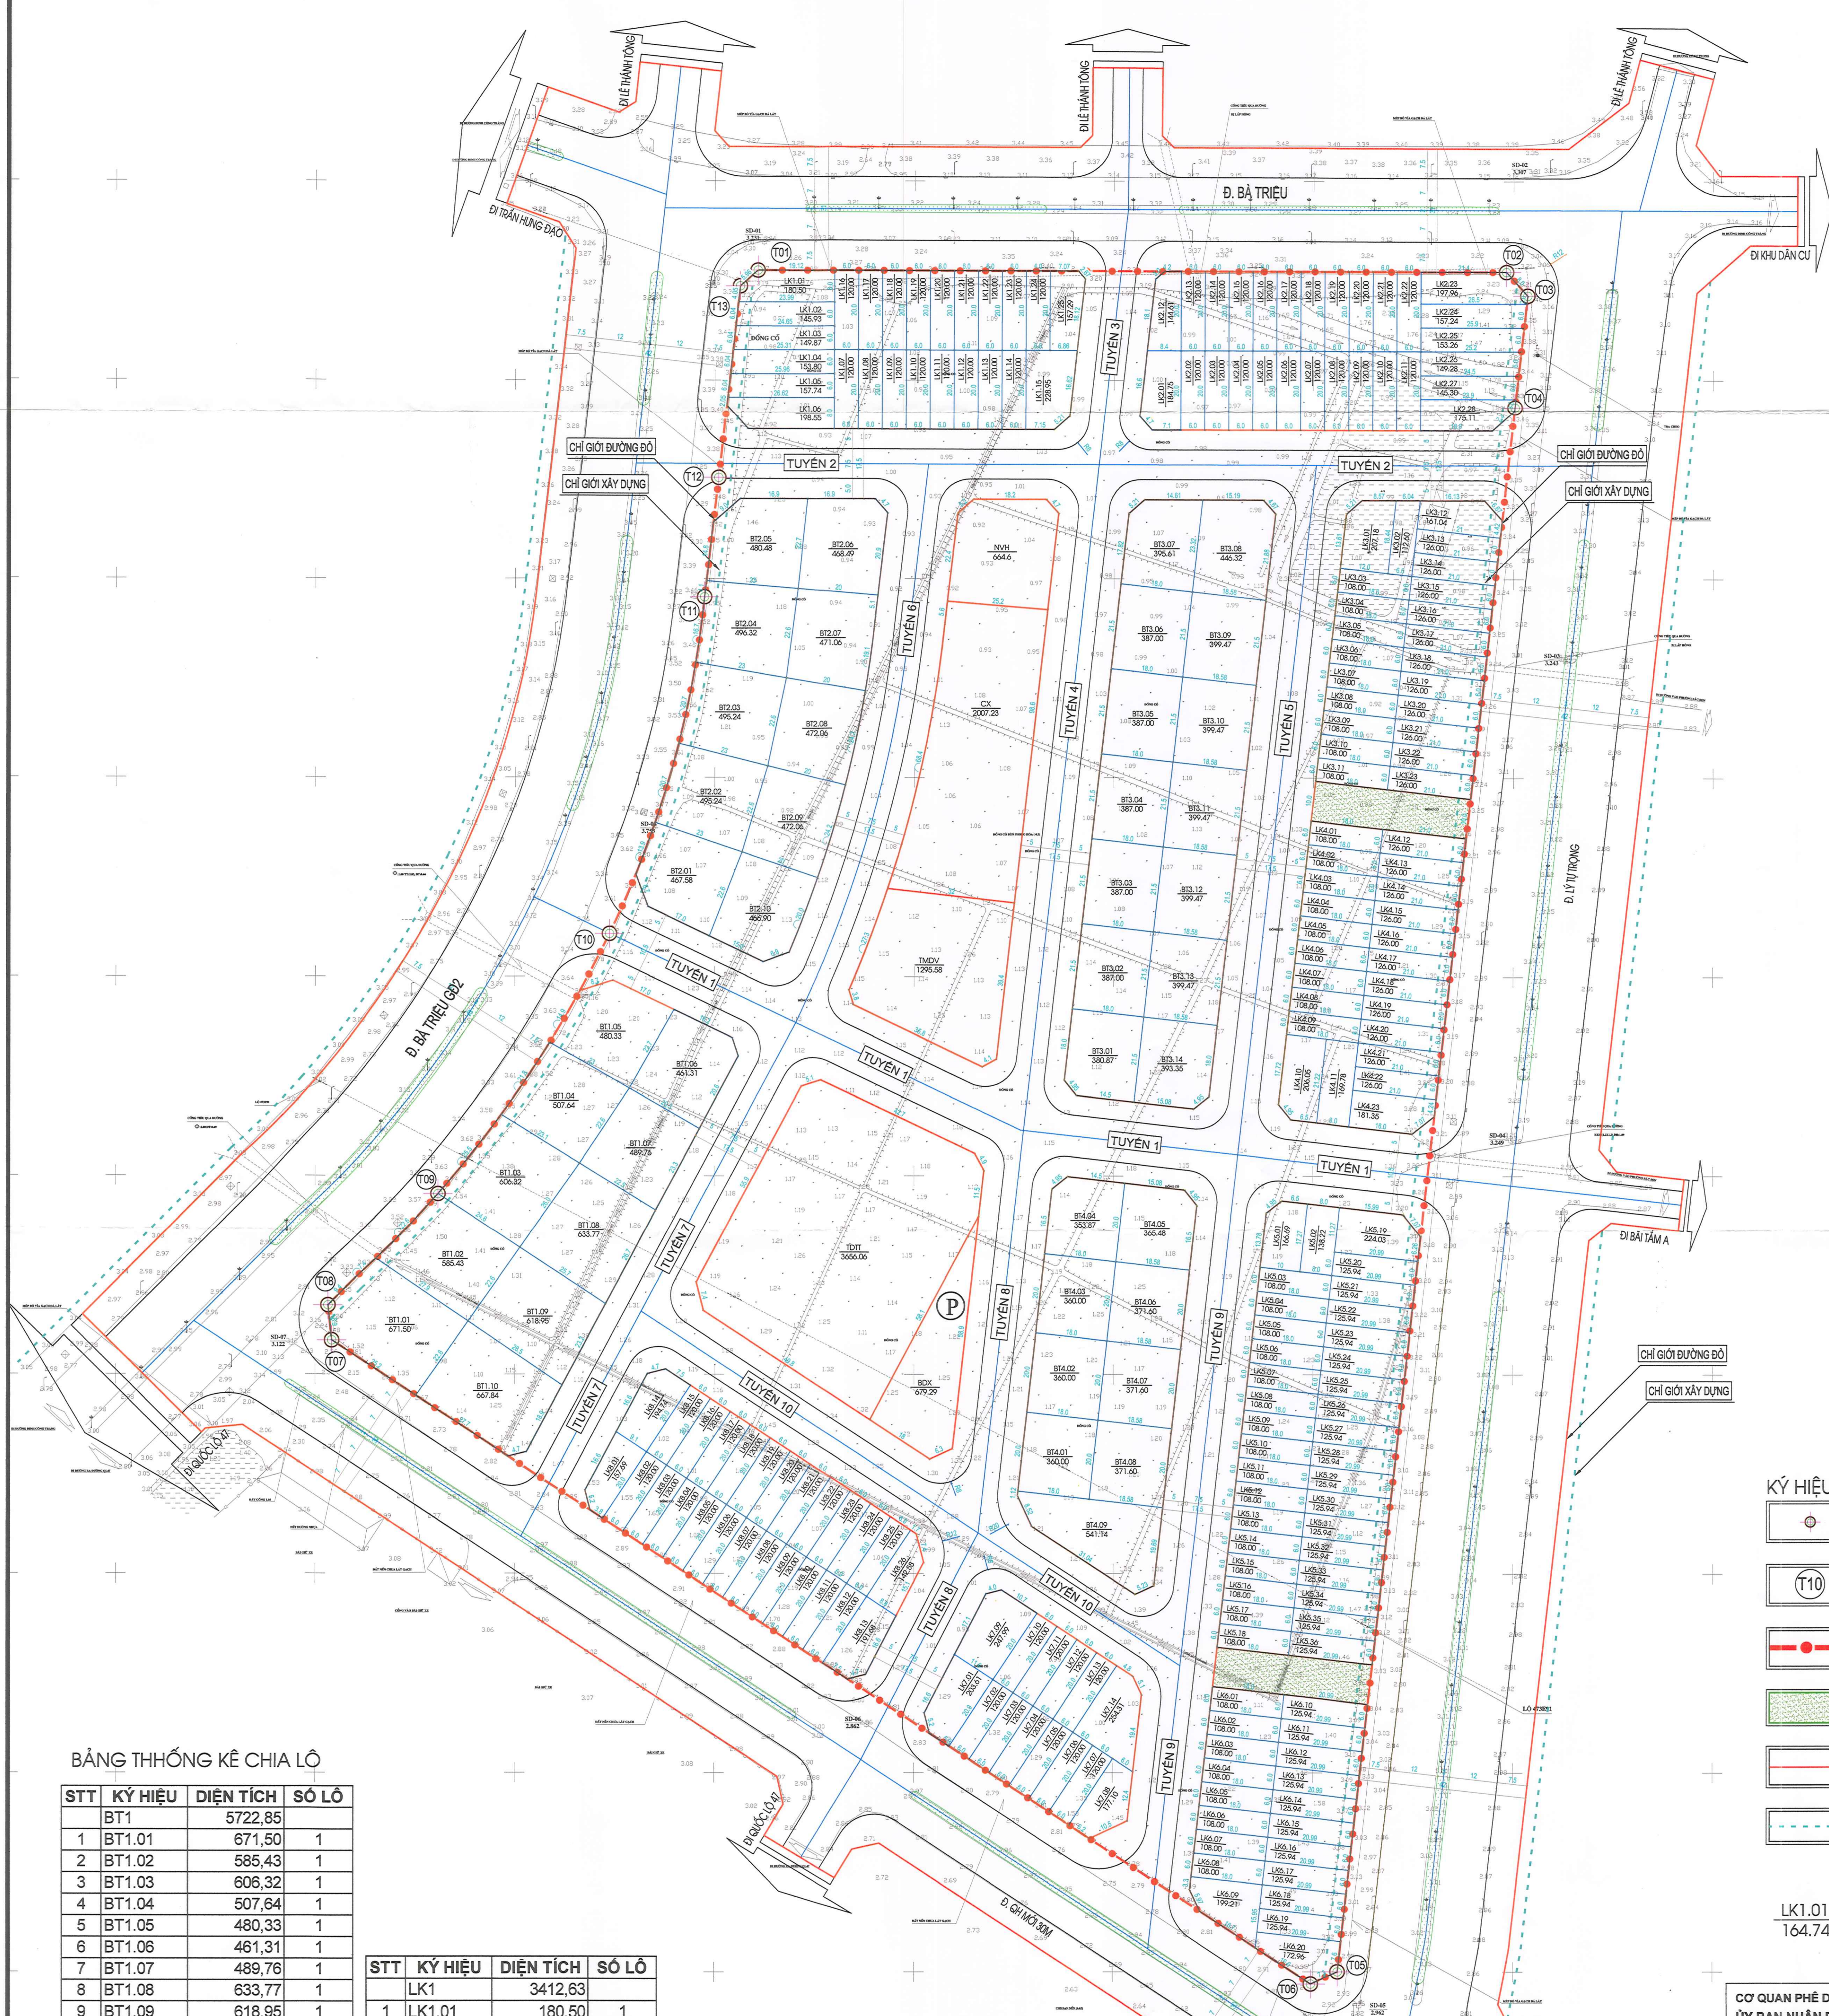


QUY HOẠCH CHI TIẾT XÂY DỰNG TỶ LỆ 1/500 KHU DÂN CƯ PHÍA TÂY ĐƯỜNG LÝ TỰ TRỌNG, PHƯỜNG BẮC SƠN, THÀNH PHỐ SẦM SƠN
ĐỊA ĐIỂM: PHƯỜNG BẮC SƠN, THÀNH PHỐ SẦM SƠN, TỈNH THANH HÓA
BẢN ĐỒ CHỈ GIỚI ĐƯỜNG ĐỎ, CHỈ GIỚI XÂY DỰNG VÀ PHÂN LÔ

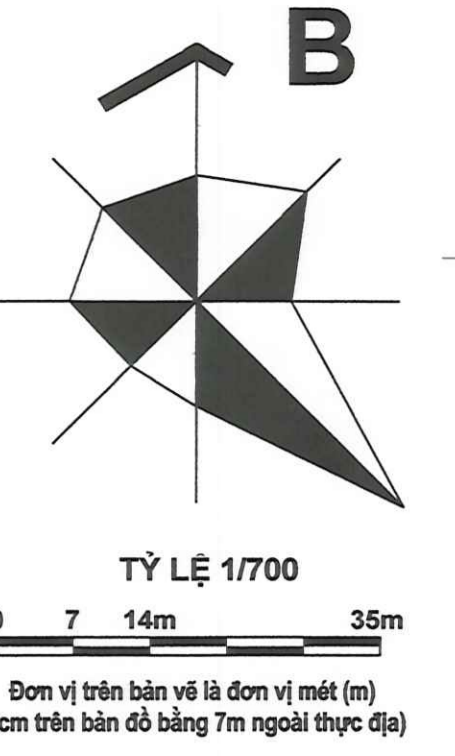

BẢNG THỐNG KÊ CHIA LÔ

STT	KÝ HIỆU	DIỆN TÍCH	SỐ LÔ
	BT1	5722,85	
1	BT1.01	671,50	1
2	BT1.02	585,43	1
3	BT1.03	606,32	1
4	BT1.04	507,84	1
5	BT1.05	480,33	1
6	BT1.06	461,31	1
7	BT1.07	489,76	1
8	BT1.08	633,77	1
9	BT1.09	618,95	1
10	BT1.10	667,84	1
TỔNG			10

STT	KÝ HIỆU	DIỆN TÍCH	SỐ LÔ
	BT2	4785,42	
1	BT2.01	467,58	1
2	BT2.02-03	495,24	2
3	BT2.04	496,32	1
4	BT2.05	480,48	1
5	BT2.06	468,49	1
6	BT2.07	471,06	1
7	BT2.08-09	472,06	2
8	BT2.10	466,90	1
TỔNG			10

STT	KÝ HIỆU	DIỆN TÍCH	SỐ LÔ
	BT3	5548,50	
1	BT3.01	380,87	1
2	BT3.02-06	387,00	5
3	BT3.07	395,61	1
4	BT3.08	446,32	1
5	BT3.09-13	399,47	5
6	BT3.14	393,35	1
TỔNG			14

STT	KÝ HIỆU	DIỆN TÍCH	SỐ LÔ
	BT4	3455,29	
1	BT4.01-03	360,00	3
2	BT4.04	353,87	1
3	BT4.05	365,48	1
4	BT4.06-08	371,60	3
5	BT4.09	541,14	1
TỔNG			9

STT	KÝ HIỆU	DIỆN TÍCH	SỐ LÔ
	LK1	3412,63	
1	LK1.01	180,50	1
2	LK1.02	145,93	1
3	LK1.03	149,87	1
4	LK1.04	153,80	1
5	LK1.05	157,74	1
6	LK1.06	198,55	1
7	LK1.07-14	120,00	8
8	LK1.15	228,95	1
9	LK1.16-24	120,00	9
10	LK1.25	157,29	1
TỔNG			25

STT	KÝ HIỆU	DIỆN TÍCH	SỐ LÔ
	LK2	3707,51	
1	LK2.01	184,75	1
2	LK2.02-11	120,00	10
3	LK2.12	144,61	1
4	LK2.13-22	120,00	10
5	LK2.23	197,96	1
6	LK2.24	157,24	1
7	LK2.25	153,26	1
8	LK2.26	149,28	1
9	LK2.27	145,30	1
10	LK2.28	175,11	1
TỔNG			28

STT	KÝ HIỆU	DIỆN TÍCH	SỐ LÔ
	LK3	2838,82	
1	LK3.01	207,18	1
2	LK3.02	112,80	1
3	LK3.03-11	108,00	9
4	LK3.12	161,04	1
5	LK3.13-23	126,00	11
TỔNG			23

STT	KÝ HIỆU	DIỆN TÍCH	SỐ LÔ
	LK4	2915,18	
1	LK4.01-09	108,00	9
2	LK4.10	206,05	1
3	LK4.11	169,78	1
4	LK4.12-22	126,00	11
5	LK4.23	181,35	1
TỔNG			23

STT	KÝ HIỆU	DIỆN TÍCH	SỐ LÔ
	LK5	4397,92	
1	LK5.01	166,69	1
2	LK5.02	138,22	1
3	LK5.03-18	108,00	16
4	LK5.19	224,03	1
5	LK5.20-36	125,94	17
TỔNG			36

STT	KÝ HIỆU	DIỆN TÍCH	SỐ LÔ
	LK6	2495,57	
1	LK6.01-08	108,00	8
2	LK6.09	199,21	1
3	LK6.10-19	125,94	10
4	LK6.20	172,96	1
TỔNG			20

STT	KÝ HIỆU	DIỆN TÍCH	SỐ LÔ
	LK7	2083,02	
1	LK7.01	203,61	1
2	LK7.02-07	120,00	6
3	LK7.08	177,10	1
4	LK7.09	247,99	1
5	LK7.10-13	120,00	4
6	LK7.14	254,31	1
TỔNG			14

STT	KÝ HIỆU	DIỆN TÍCH	SỐ LÔ
	LK8	3326,69	
1	LK8.01	157,69	1
2	LK8.02-12	120,00	11
3	LK8.13	191,68	1
4	LK8.14	194,74	1
5	LK8.15-25	120,00	11
6	LK8.26	142,58	1
TỔNG			26

BẢNG TỌA ĐỘ MỐC RANH GIỚI

MỐC	X	Y
T01	593360.75	2183877.67
T02	593548.20	2183877.26
T03	593553.52	2183871.29
T04	593550.36	2183843.15
T05	593506.13	2183450.05
T06	593499.50	2183446.95
T07	593254.10	2183608.54
T08	593253.18	2183617.37
T09	593223.67	2183645.40
T10	593323.75	2183710.74
T11	593347.41	2183795.40
T12	593350.94	2183825.38
T13	593356.31	2183873.65

- KÝ HIỆU**
- MỐC TỌA ĐỘ
 - TÊN MỐC
 - RANH GIỚI QUY HOẠCH
 - ĐẤT CÂY XANH TDTT
 - CHỈ GIỚI ĐƯỜNG ĐỎ
 - CHỈ GIỚI XÂY DỰNG
- KÍ HIỆU LÔ**
- LK1.01
164.74
- DIỆN TÍCH**

CƠ QUAN PHÊ DUYỆT:
ỦY BAN NHÂN DÂN THÀNH PHỐ SẦM SƠN

KÈM THEO QUYẾT ĐỊNH SỐ: 3161/QĐ-UBND NGÀY 09 THÁNG 07 NĂM 2019

CƠ QUAN CHẤP THUẬN QUY HOẠCH:
SỞ XÂY DỰNG TỈNH THANH HÓA

KÈM THEO VĂN BẢN THỎA THUẬN SỐ: 3926/SXD-PTĐT NGÀY 08 THÁNG 07 NĂM 2019

CƠ QUAN THẨM ĐỊNH:
PHÒNG QUẢN LÝ ĐÔ THỊ, QUẢN LÝ ĐÔ THỊ VÀ XÂY DỰNG THÀNH PHỐ SẦM SƠN

KÈM THEO BÁO CÁO THẨM ĐỊNH SỐ: 888/BCTĐ-QLĐT NGÀY 02 THÁNG 07 NĂM 2019

CHỦ ĐẦU TƯ:
BAN QUẢN LÝ ĐẦU TƯ XÂY DỰNG THÀNH PHỐ SẦM SƠN

KÈM THEO TỜ TRÌNH SỐ: 665/TTR-QLĐA NGÀY 18 THÁNG 06 NĂM 2019

CÔNG TRÌNH - ĐỊA ĐIỂM:
QUY HOẠCH CHI TIẾT XÂY DỰNG TỶ LỆ 1/500 KHU DÂN CƯ PHÍA TÂY ĐƯỜNG LÝ TỰ TRỌNG, PHƯỜNG BẮC SƠN, THÀNH PHỐ SẦM SƠN

ĐỊA ĐIỂM: PHƯỜNG BẮC SƠN, THÀNH PHỐ SẦM SƠN, TỈNH THANH HÓA

TÊN BẢN VẼ:
BẢN ĐỒ CHỈ GIỚI ĐƯỜNG ĐỎ, CHỈ GIỚI XÂY DỰNG VÀ PHÂN LÔ

BẢN VẼ: QH-06 GHÉP: 1A0 TỶ LỆ: 1/500 NGÀY: .../.../2019

THỂ HIỆN: KTS. GIANG QUÝ DƯƠNG

THIẾT KẾ: KTS. BUI HẢI ĐĂNG

CHỦ NHIỆM: KTS. VŨ PHƯƠNG TRINH

QL.KỸ THUẬT: KS. NGUYỄN VĂN HÙNG

CÔNG TY CỔ PHẦN ĐẦU TƯ KHÔNG GIAN VÀNG

GIÁM ĐỐC: LÊ QUANG HUY

TRỤ SỞ CHÍNH: 70 CAO THẮNG, PHƯỜNG LAM SƠN, THÀNH PHỐ THANH HÓA
 TEL: 0276.666.668